


9月3日(月) 配置図

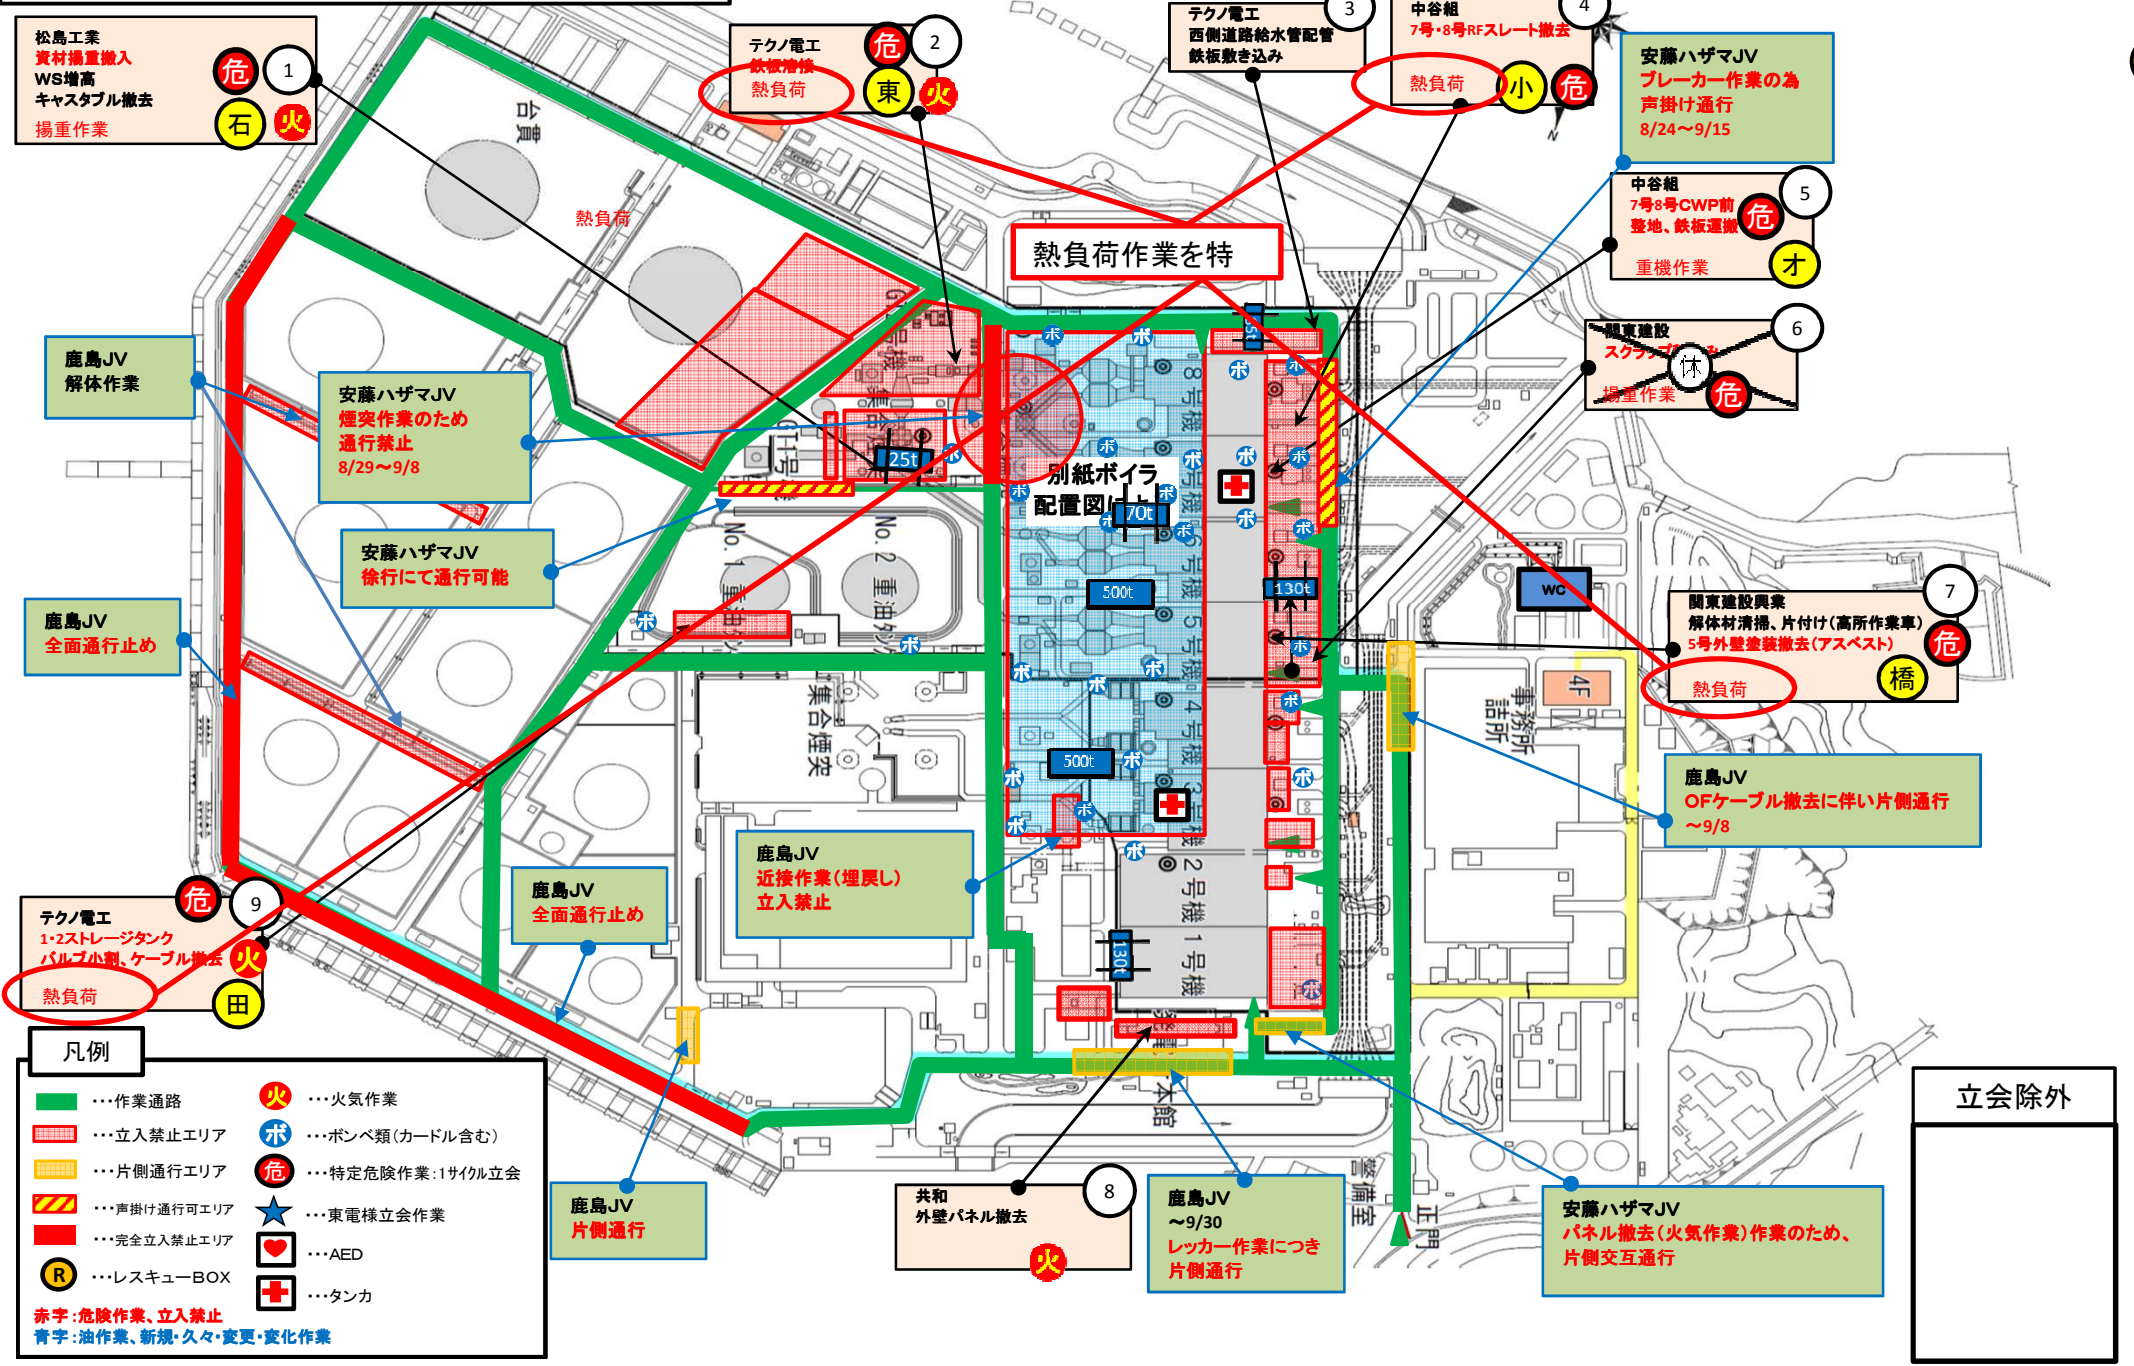

松島工業
資材揚重搬入
WS増高
キャストブル撤去
揚重作業

危 1
石 火

テクノ電工
鉄板清掃
熱負荷

危 2
東 火

テクノ電工
西側道路給水管配管
鉄板敷き込み

3

中谷組
7号・8号RFスレート撤去

4

熱負荷 小 危

安藤ハザマJV
ブレーカー作業のため
声掛け通行
8/24~9/15

5

中谷組
7号8号CWP前
整地、鉄板運搬

6

重機作業 危 小

関東建設
スクラップ
揚重作業

7

危

関東建設興業
解体材清掃、片付け(高所作業車)
5号外壁塗装撤去(アスベスト)

8

熱負荷 橋 危

鹿島JV
OFケーブル撤去に伴い片側通行
~9/8

安藤ハザマJV
パネル撤去(火気作業)作業のため、
片側交互通行

鹿島JV
~9/30
レッカー作業につき
片側通行

共和
外壁パネル撤去

8

火

鹿島JV
片側通行

安藤ハザマJV
煙突作業のため
通行禁止
8/29~9/8

安藤ハザマJV
徐行にて通行可能

鹿島JV
解体作業

鹿島JV
全面通行止め

鹿島JV
全面通行止め

鹿島JV
近接作業(埋戻し)
立入禁止

テクノ電工
1・2ストレージタンク
バルブ小割、ケーブル撤去

9

熱負荷 火 田 危

- 凡例
- ...作業通路
 - ...立入禁止エリア
 - ...片側通行エリア
 - ...声掛け通行可エリア
 - ...完全立入禁止エリア
 - R ...レスキューBOX
 - ...火気作業
 - ...ポンベ類(カードル含む)
 - ...特定危険作業:1サイクル立会
 - ★ ...東電様立会作業
 - ♥ ...AED
 - + ...タンカ
- 赤字:危険作業、立入禁止
青字:油作業、新規・久々・変更・変化作業

立会除外