

【現場機器配置図揭示状況】

○5階東側(建築設備室・前室扉)



○5階西側(建築設備室扉)



○1階中央(前室)




南

西

東

北

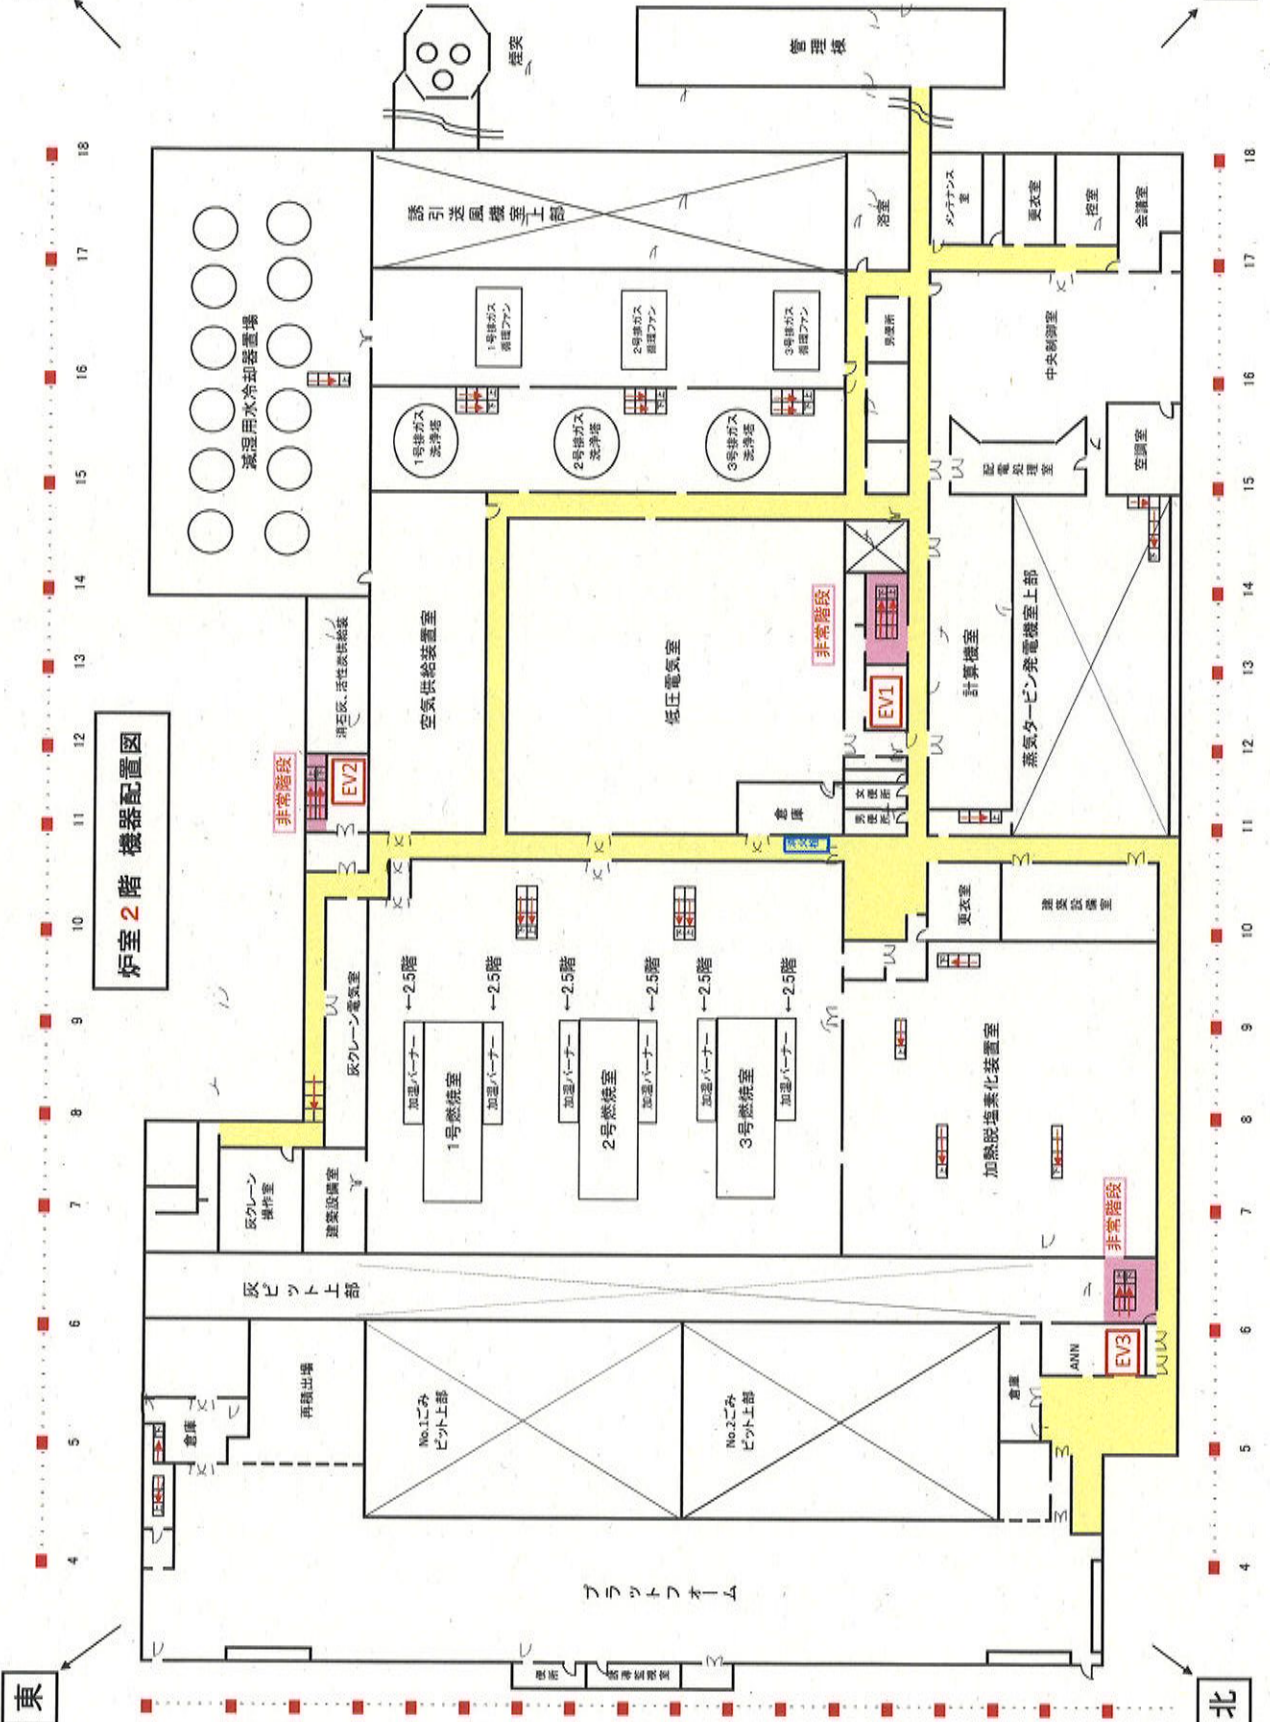

炉室2階 機器配置図