


指摘写真

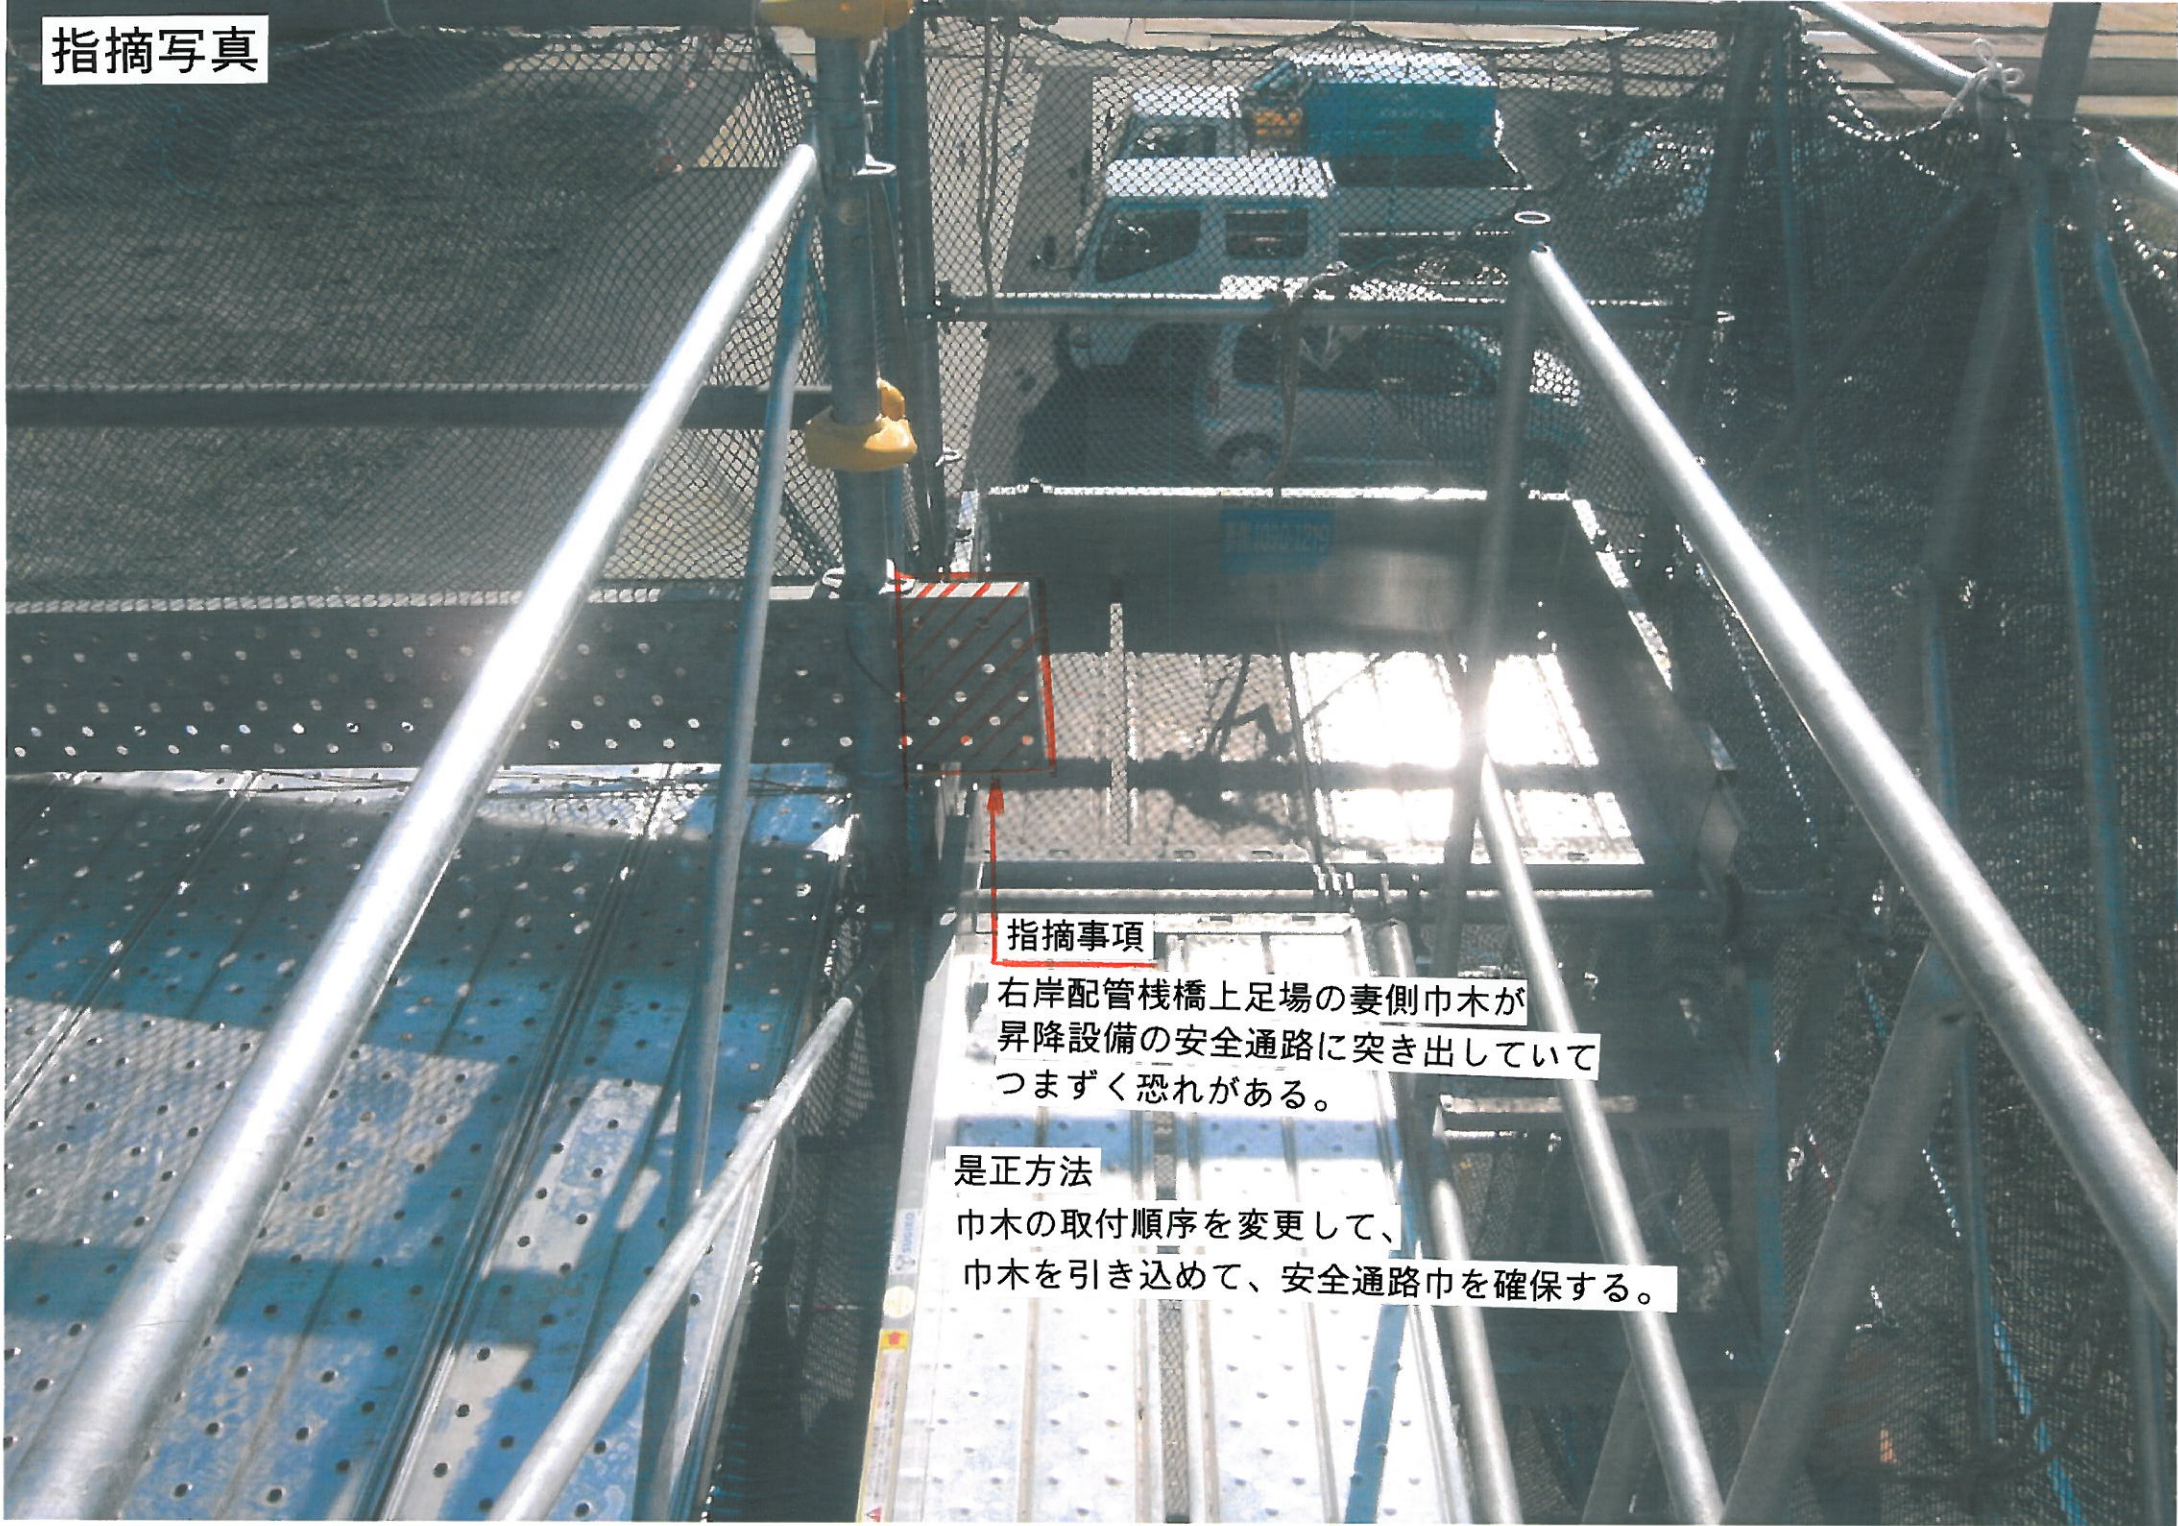

指摘事項

右岸配管栈橋上足場の妻側巾木が
昇降設備の安全通路に突き出していて
つまづく恐れがある。

是正方法

巾木の取付順序を変更して、
巾木を引き込めて、安全通路巾を確保する。

是正後写真

