



トラックスケール防雪施設断面図

A-A 断面図


支保工 @1500 H-100

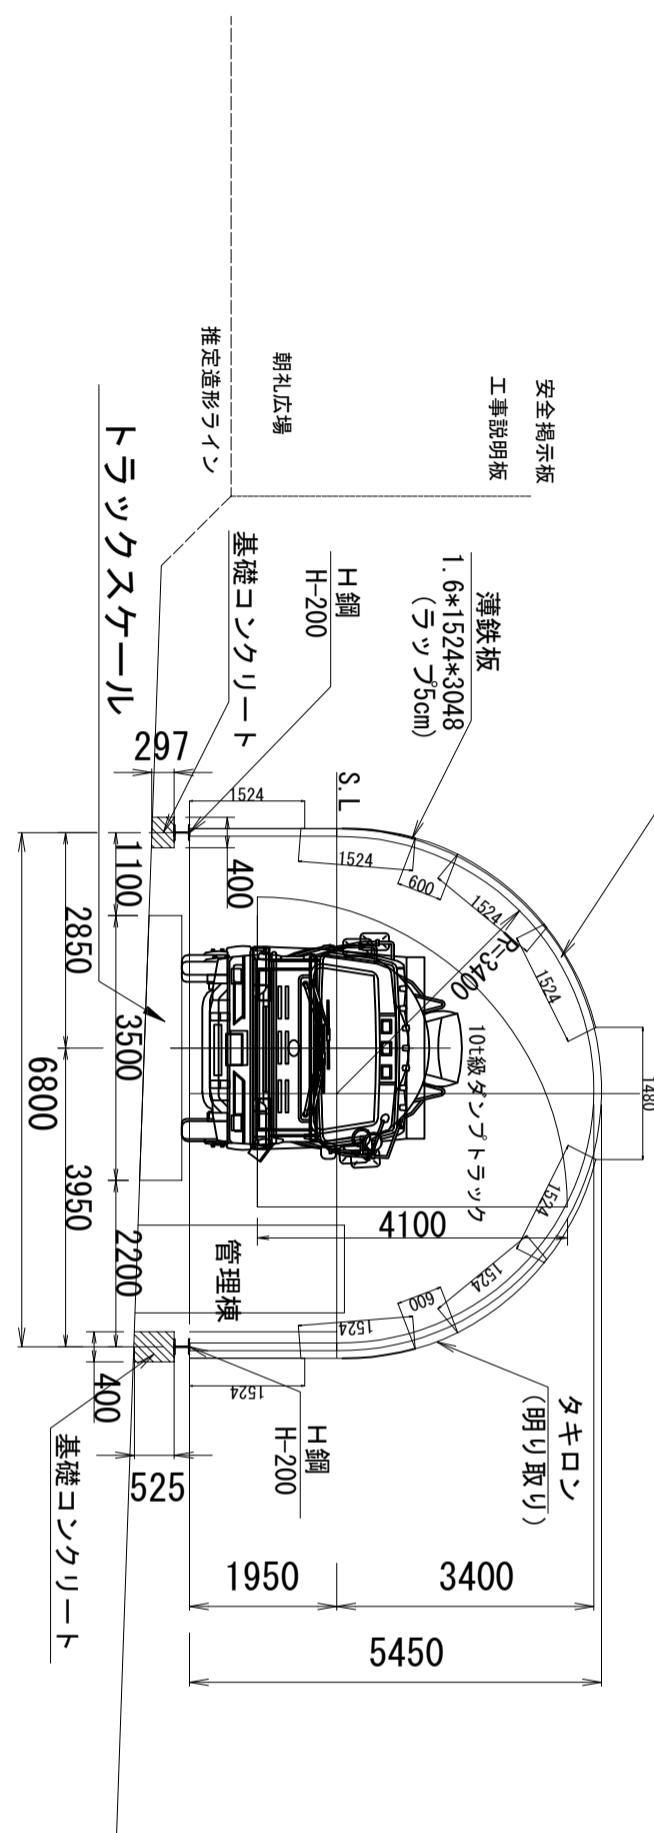

平田圖

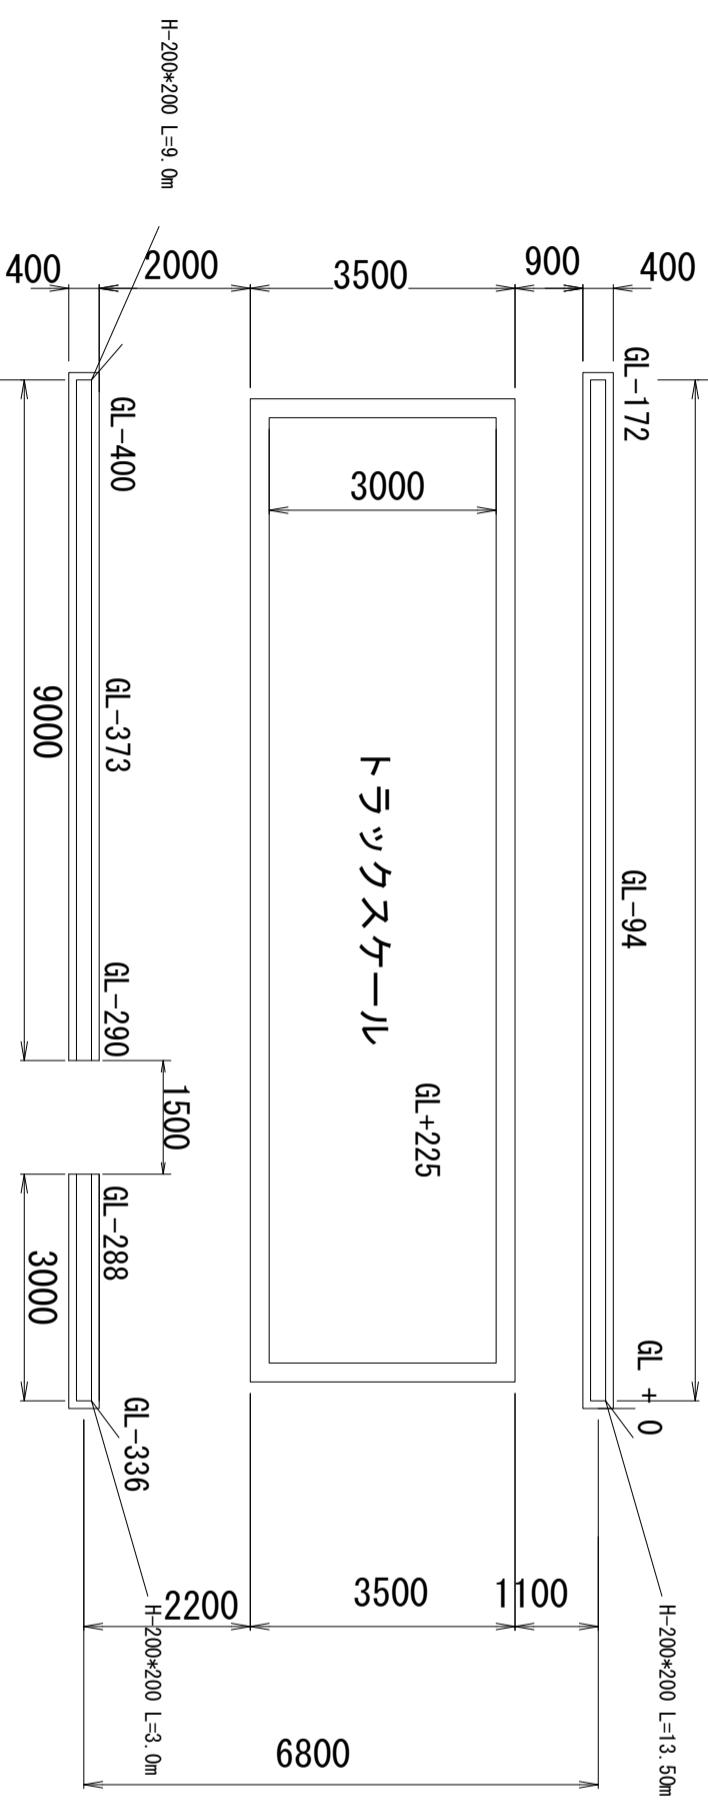

支保工 H-100

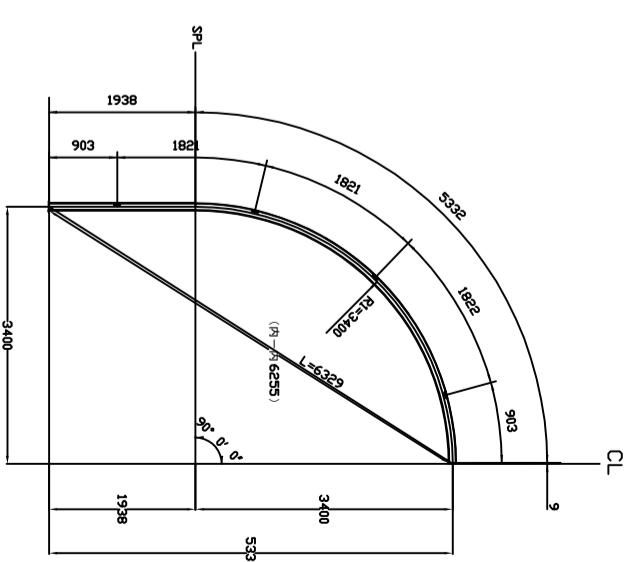

トラックスケール防雪施設材料表				
名稱	適用	単位	数量	備考
支保工	R=3400 H100*100*6*8*7270	基	10	
SS400鋼板	1.6*524*3048. 58kg/枚	枚	45	
H200*200*8*10	13.5m+9.0m+3.0m. 50kg/m	m	25.5	
L-50*50		m	55	
タキロン(透明)	600*1800	枚	16	
基礎コンクリート	型枠	m ²	17	
	コンクリート	m ³	3.4	