
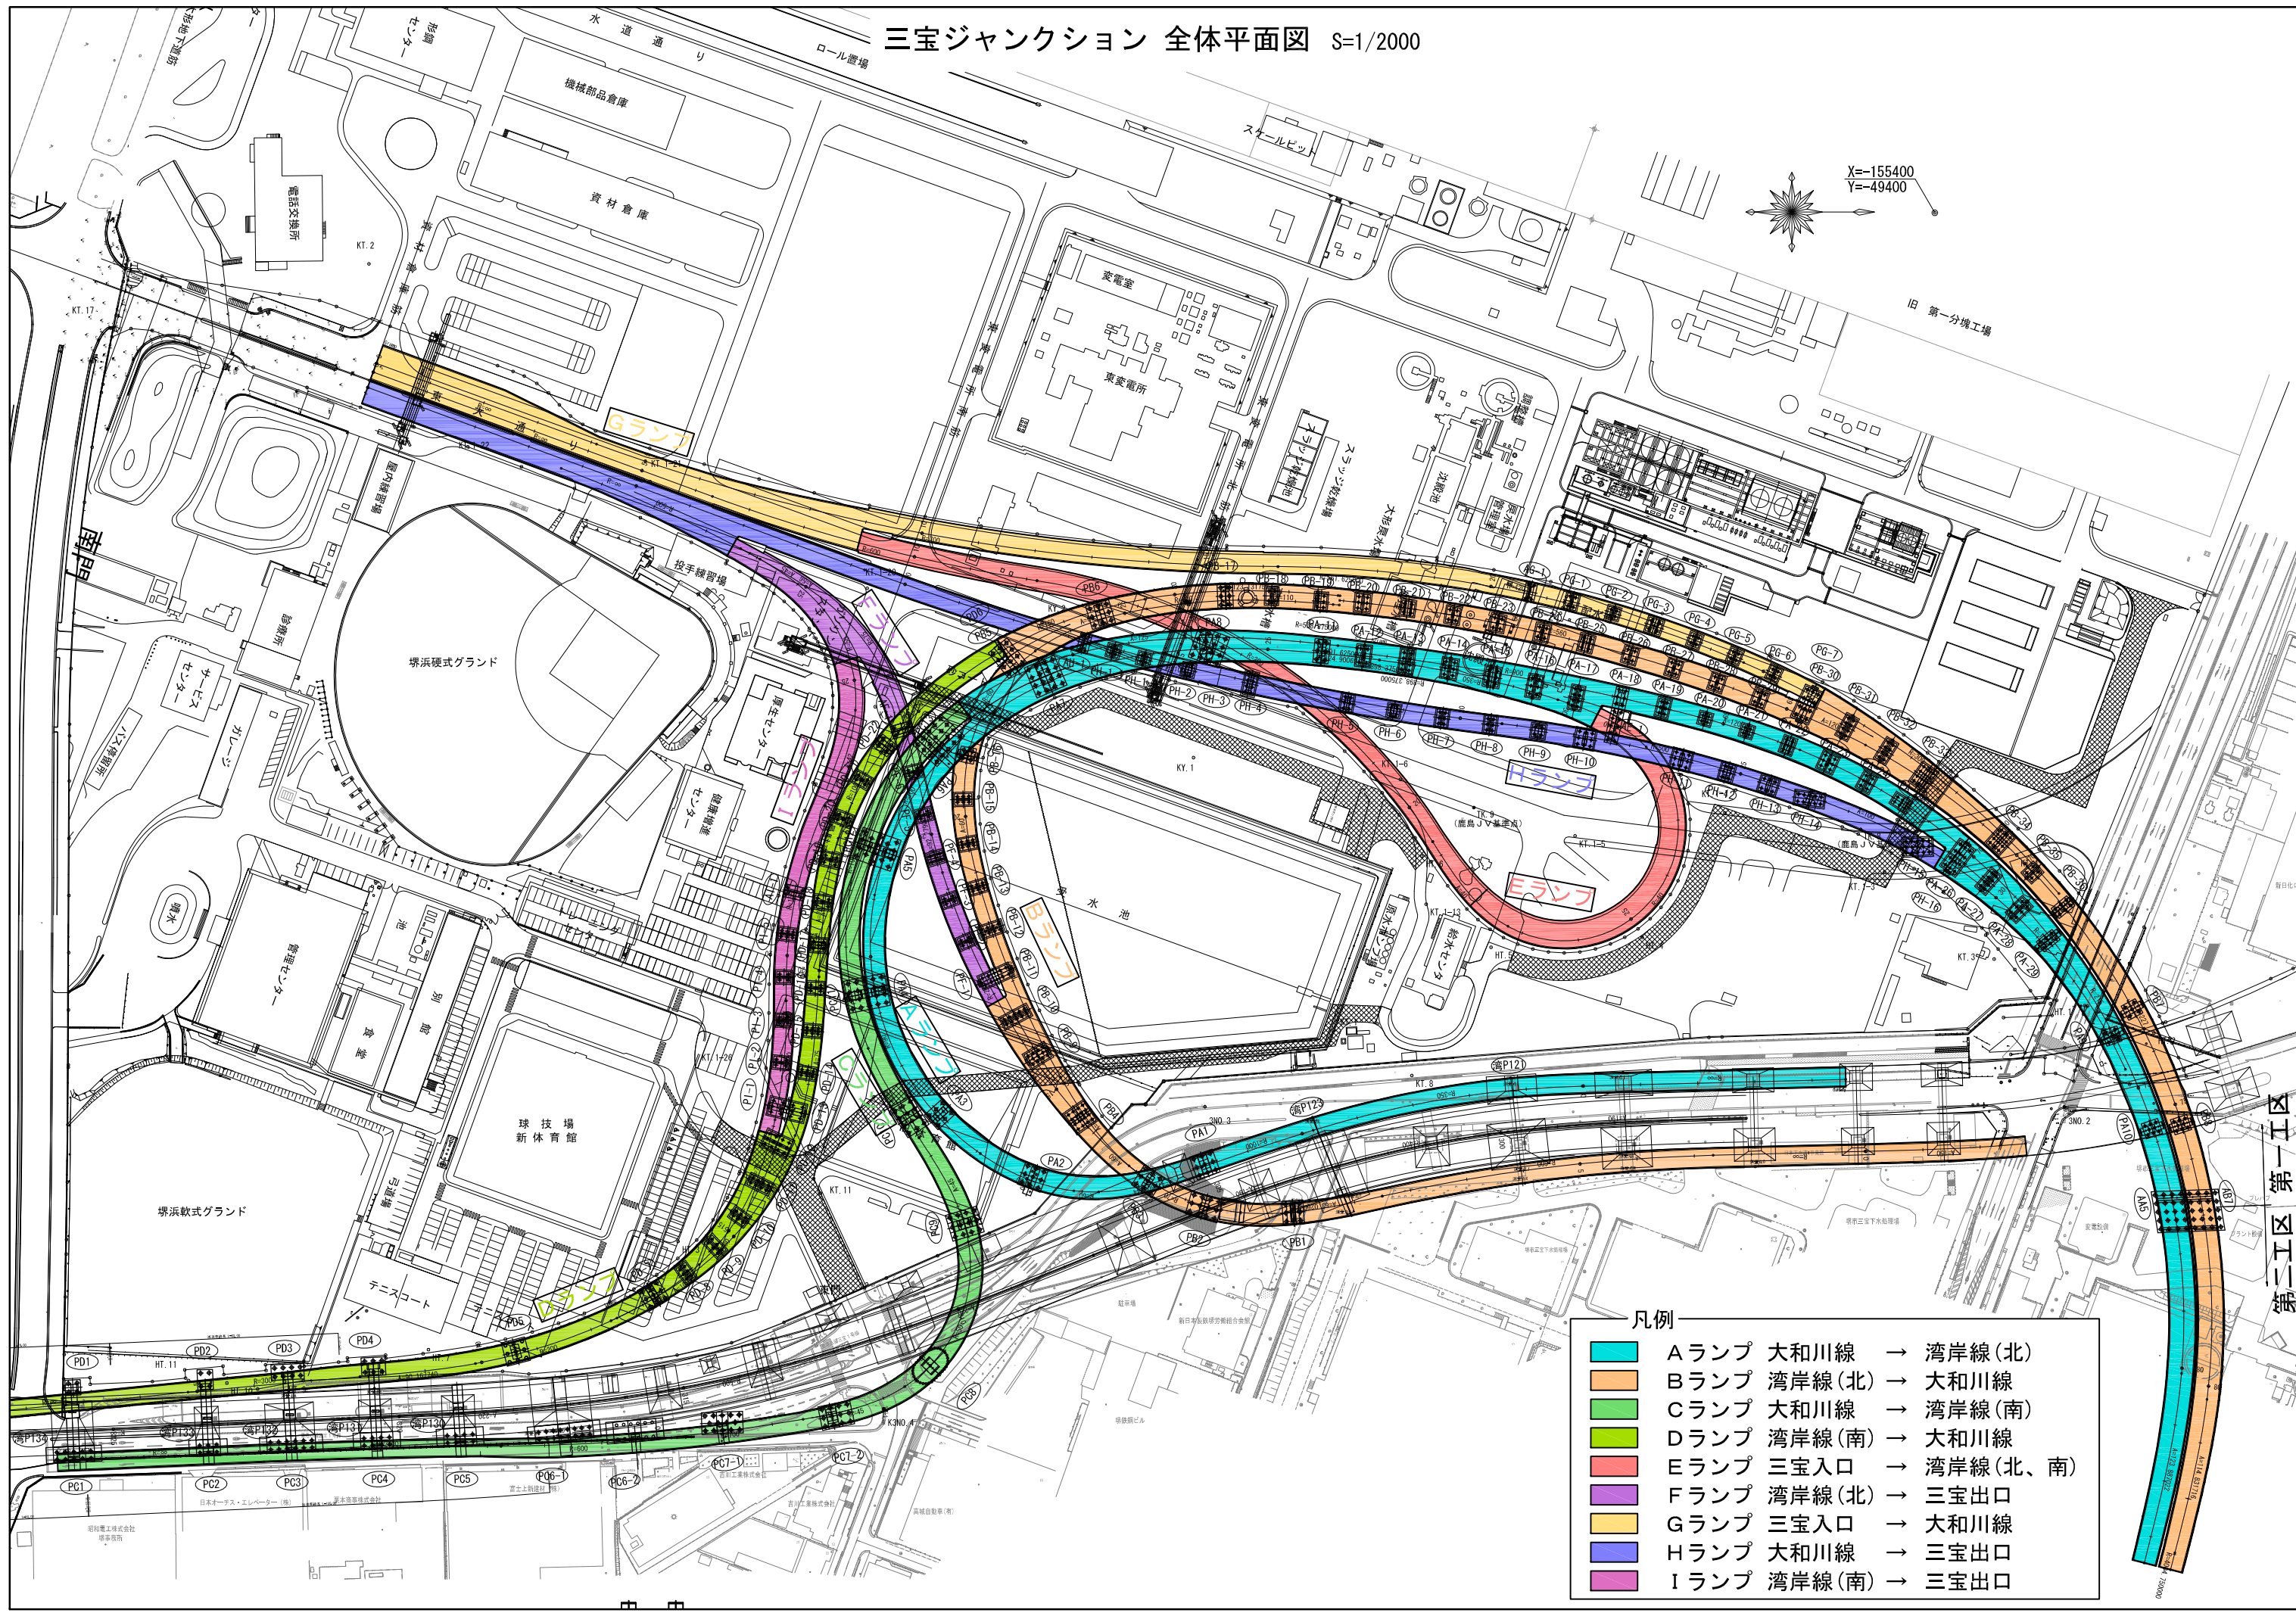


三宝ジャンクション 全体平面図 S=1/2000

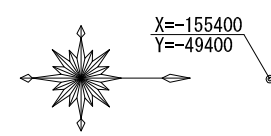

凡例

■	Aランプ	大和川線 → 湾岸線(北)
■	Bランプ	湾岸線(北) → 大和川線
■	Cランプ	大和川線 → 湾岸線(南)
■	Dランプ	湾岸線(南) → 大和川線
■	Eランプ	三宝入口 → 湾岸線(北、南)
■	Fランプ	湾岸線(北) → 三宝出口
■	Gランプ	三宝入口 → 大和川線
■	Hランプ	大和川線 → 三宝出口
■	Iランプ	湾岸線(南) → 三宝出口

第一工区
第二工区